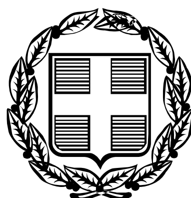


ΕΦΗΜΕΡΙΣ ΤΗΣ ΚΥΒΕΡΝΗΣΕΩΣ

ΤΗΣ ΕΛΛΗΝΙΚΗΣ ΔΗΜΟΚΡΑΤΙΑΣ

ΤΕΥΧΟΣ ΤΕΤΑΡΤΟ **Αρ. Φύλλου 462**

29 Μαΐου 2006

ΠΕΡΙΕΧΟΜΕΝΑ

ΑΠΟΦΑΣΕΙΣ

ΑΠΟΦΑΣΕΙΣ

Αριθ. ΟΙΚ.409 (1)

Επικύρωση οριογραμμών υδατορέματος το οποίο διέρχεται από τις Κ.Μ. 1446 και Κ.Μ. 1447 Γαιών Καρδάμαινας του Δ.Δ. Καρδάμαινας του Δήμου Ηρακλειδών Νήσου Κω.

Σχετ.: Το υπ' αριθμ. Τ.Υ. 4550/16.11.2005 έγγραφο της Νομαρχιακής Αυτοδιοίκησης Δωδ/σου, Δ/νσης Τεχνικών Υπηρεσιών, Τμήμα Κατασκευών Έργων

Ο ΓΕΝΙΚΟΣ ΓΡΑΜΜΑΤΕΑΣ ΠΕΡΙΦΕΡΕΙΑΣ ΝΟΤΙΟΥ ΑΙΓΑΙΟΥ

Έχοντας υπόψη:

1. Το άρθρο 5 του ν. 3010 (ΦΕΚ 91/Α/25.4.2002), περί «Εναρμόνισης του ν. 1650/1986 με τις οδηγίες 97/11 Ε.Ε. και 98/61 Ε.Ε., διαδικασία οριοθέτησης και ρυθμίσεις θεμάτων για τα υδατορέματα και άλλες διατάξεις», όπως ισχύει σήμερα.

2. Το άρθρο 6 της υπ' αριθμ. 3046/304/1989 (ΦΕΚ 59/Δ/3.2.1989) Κτιριοδομικός κανονισμός, «Δόμηση κοντά σε ρέματα».

3. Το ν. 3200/1955, άρθρο 8, περί «διοικητικής αποκεντρώσεως».

4. Το ν. 2503/1997 (ΦΕΚ 107Α΄/30.5.1997) περί «Διοίκησης, Οργάνωσης, στελέχωσης της Περιφέρειας, ρύθμιση θεμάτων για την Τοπική Αυτοδιοίκηση και άλλων διατάξεων».

5. Το π.δ. 10 (ΦΕΚ 10Α/20.1.2000) «περί Ιδρύσεως Τμήματος Περιβάλλοντος και Χωροταξίας Δωδεκανήσου στη Περιφέρεια Νοτίου Αιγαίου».

6. Το ν. 2508/1997 (ΦΕΚ 124Α΄/13.6.1997) περί «βιώσιμης οικιστικής ανάπτυξης των πόλεων και οικισμών της χώρας και άλλων διατάξεων».

7. Το ν. 2690/1999 (ΦΕΚ 45Α΄/9.3. 1999) περί «Κύρωσης του κώδικα διοικητικής διαδικασίας και άλλων διατάξεων».

8. Την υπ' αριθμ. Τ.Υ. 4550/16.11.2005 της Δ/νσης Τεχνικών Υπηρεσιών της Ν. Αυτοδιοίκησης Δωδ/σου με την οποία ελέγχθηκαν και θεωρήθηκαν τα τοπογραφικά διαγράμματα.

9. Την υπ' αριθμ. 18356/2005/27.1.2006 Πράξη της Δ/νσης Έργων της Περιφέρειας Νοτίου Αιγαίου.

10. Την υπ' αριθμ. 183/21.3.2006 Πράξη του Τμήματος ΠΕ.ΧΩ. Δωδεκανήσου της Περιφέρειας Νοτίου Αιγαίου.

11. Το γεγονός ότι με την απόφαση αυτή δεν προκαλείται δαπάνη σε βάρος του προϋπολογισμού του Δημοσίου και του Δήμου Ηρακλειδών.

Επειδή μετά τη θετική γνωμοδότηση και την θεώρηση των τοπογραφικών διαγραμμάτων από τις Τεχνικές Υπηρεσίες της Νομαρχιακής Αυτοδιοίκησης Δωδεκανήσου, ως προς την ορθότητά τους, η Δ/νση Έργων της Περιφέρειας Νοτίου Αιγαίου μετά από έλεγχο ενέκρινε την τεχνική έκθεση με την υδραυλική μελέτη, όπως διορθώθηκε με τις υποδείξεις της, και το Τμήμα ΠΕ.ΧΩ ενέκρινε την τεχνική έκθεση με τα περιβαλλοντικά στοιχεία που αφορούν στο φυσικό και ανθρωπογενές περιβάλλον.

Επειδή δεν προβλέπονται έργα σε όλο το μήκος του ρέματος και οι υπάρχουσες ή και οι προβλεπόμενες χρήσεις δεν θα επηρεάσουν περισσότερο την λειτουργία του και επειδή από την προτεινόμενη οριοθέτηση προστατεύεται επαρκώς το ρέμα, ως στοιχείο του φυσικού και ανθρωπογενούς περιβάλλοντος, αποφασίζουμε:

ΕΠΙΚΥΡΩΝΟΥΜΕ τον καθορισμό των ορίων του ρέματος, ήτοι των πολυγωνικών γραμμών εκατέρωθεν της βαθιάς γραμμής του υδατορέματος το οποίο διέρχεται από τις Κ.Μ. 1446 και Κ.Μ. 1447 Γαιών Καρδάμαινας του

Δ.Δ. Καρδάμαινας του Δήμου Ηρακλειδών Νήσου Κω, με ανοικτή διατομή, όπως φαίνεται με συνεχή και εστιγμένη μπλε γραμμή στο σχετικό πρωτότυπο διάγραμμα σε κλίμακα 1:500, που θεωρήθηκε από τον προϊστάμενο του Τμήματος ΠΕ.ΧΩ. Δωδεκανήσου με την υπ' αριθμ. 183/2006 πράξη του και που αντίτυπό του σε φωτοσμίκρυνση δημοσιεύεται με την παρούσα απόφαση.


Ο καθορισμός των ορίων γίνεται για τμήμα 400,00 περίπου μ.μ., με αρχή τα σημεία 71 (Χ = 779.455,389 και Ψ = 4.074.426,214) και 72 (Χ = 779.454,338 Ψ = 4.074.436,247) και τέλος τα σημεία 1 (Χ = 779.761,587 Ψ = 4.074.220,028) και 2 (Χ =779.786,320 Ψ = 4.074.245,456) (Σύστημα αναφοράς ΕΓΣΑ '87).

Η ισχύς της παρούσας αρχίζει από τη δημοσίευσή της στην Εφημερίδα της Κυβερνήσεως.

Η απόφαση αυτή να δημοσιευθεί στην Εφημερίδα της Κυβερνήσεως.


Ρόδος, 27 Μαρτίου 2006

Ο Γενικός Γραμματέας Περιφέρειας
ΧΑΡΑΛΑΜΠΟΣ ΚΟΚΚΙΝΟΣ

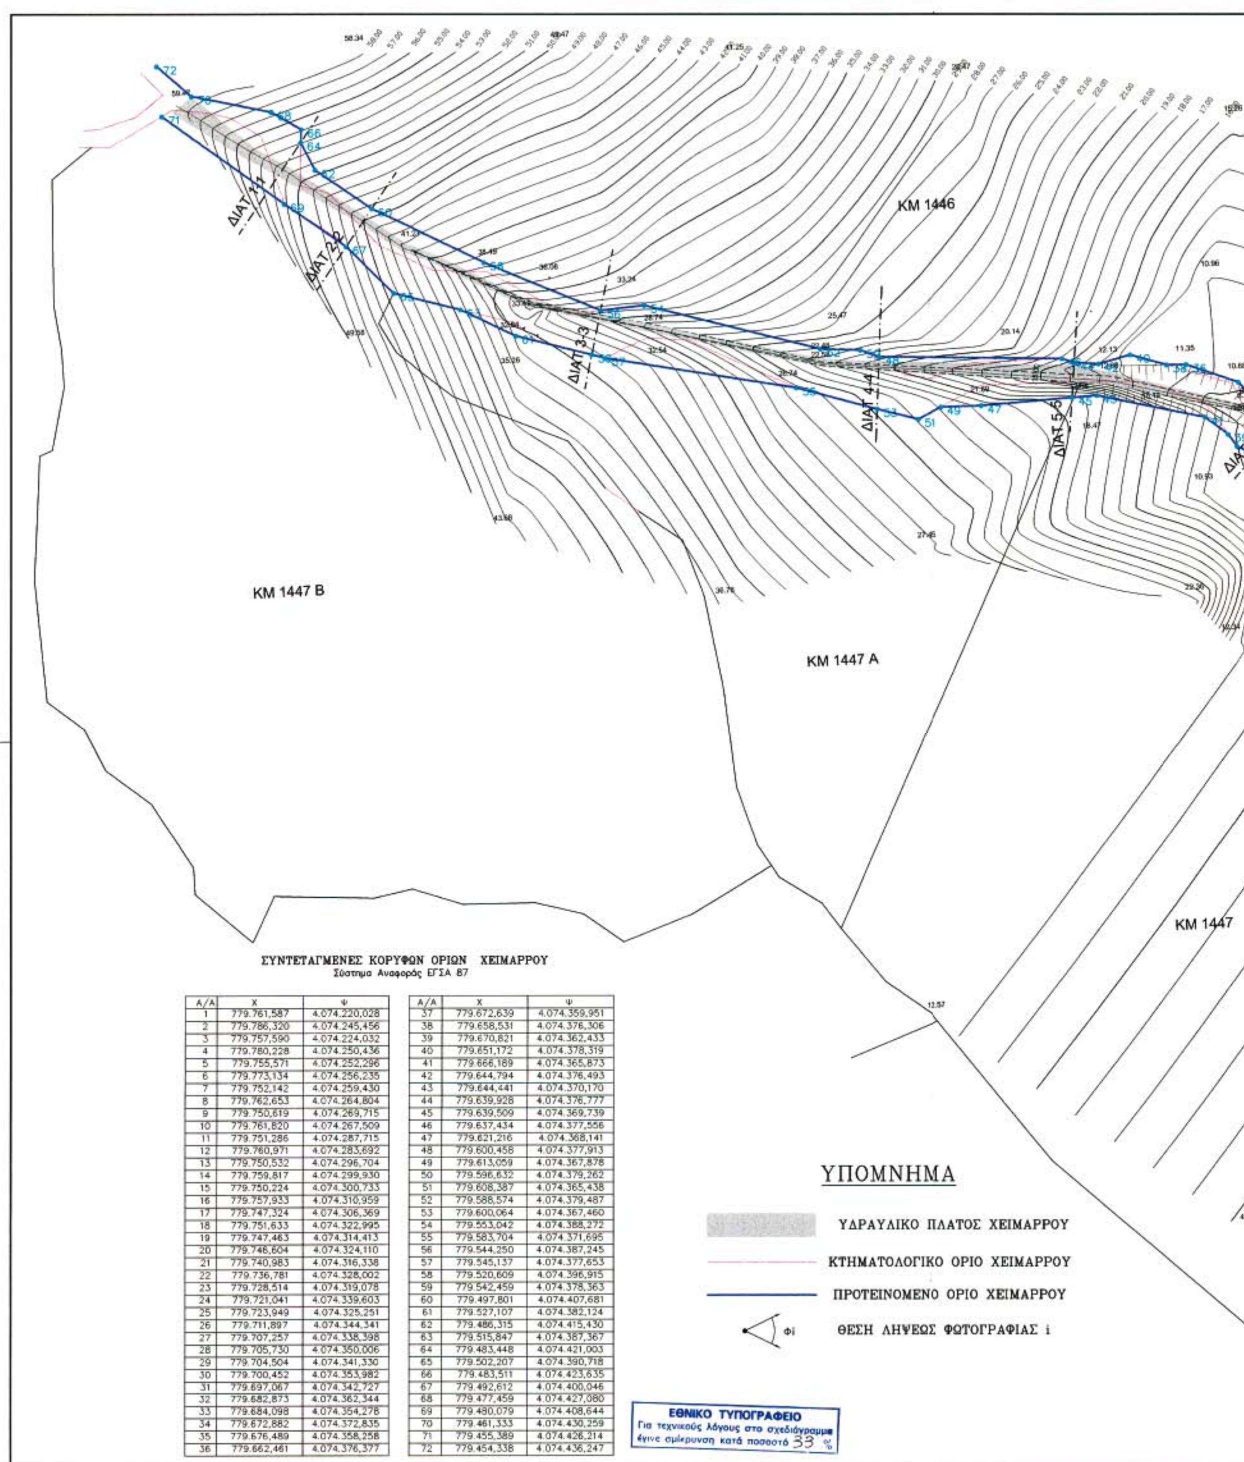

ΣΥΝΤΕΤΑΓΜΕΝΕΣ ΚΟΡΥΦΩΝ ΟΡΙΩΝ ΧΕΙΜΑΡΡΟΥ
Σύστημα Αναφοράς ΕΓΣΑ 87

Α/Α	Χ	Ψ	Α/Α	Χ	Ψ
1	779.761,587	4.074.220,028	37	779.672,639	4.074.359,951
2	779.786,320	4.074.245,456	38	779.658,531	4.074.376,306
3	779.757,590	4.074.224,032	39	779.670,821	4.074.362,433
4	779.780,228	4.074.250,436	40	779.651,172	4.074.378,319
5	779.755,571	4.074.252,296	41	779.666,189	4.074.365,873
6	779.773,134	4.074.256,235	42	779.644,794	4.074.376,493
7	779.752,142	4.074.259,430	43	779.644,441	4.074.370,170
8	779.762,653	4.074.264,804	44	779.639,928	4.074.376,777
9	779.750,619	4.074.269,715	45	779.639,509	4.074.369,739
10	779.761,820	4.074.267,509	46	779.637,434	4.074.377,556
11	779.751,286	4.074.287,715	47	779.621,216	4.074.368,141
12	779.760,971	4.074.283,692	48	779.600,458	4.074.377,913
13	779.750,532	4.074.296,704	49	779.613,059	4.074.367,878
14	779.759,817	4.074.299,930	50	779.596,632	4.074.379,262
15	779.750,224	4.074.300,733	51	779.608,387	4.074.365,438
16	779.757,933	4.074.310,959	52	779.588,574	4.074.379,487
17	779.747,324	4.074.306,369	53	779.600,064	4.074.367,460
18	779.751,633	4.074.322,995	54	779.553,042	4.074.388,272
19	779.747,463	4.074.314,413	55	779.583,704	4.074.371,695
20	779.746,604	4.074.324,110	56	779.544,250	4.074.387,245
21	779.740,983	4.074.316,338	57	779.545,137	4.074.377,653
22	779.736,781	4.074.328,002	58	779.520,609	4.074.396,915
23	779.728,514	4.074.319,078	59	779.542,459	4.074.378,363
24	779.721,041	4.074.339,603	60	779.497,801	4.074.407,681
25	779.723,949	4.074.325,251	61	779.527,107	4.074.382,124
26	779.711,897	4.074.344,341	62	779.486,315	4.074.415,430
27	779.707,257	4.074.338,398	63	779.515,847	4.074.387,367
28	779.705,730	4.074.350,006	64	779.483,448	4.074.421,003
29	779.704,504	4.074.341,330	65	779.502,207	4.074.390,718
30	779.700,452	4.074.353,982	66	779.483,511	4.074.423,635
31	779.697,067	4.074.342,727	67	779.492,612	4.074.400,046
32	779.682,873	4.074.362,344	68	779.477,459	4.074.427,080
33	779.684,098	4.074.354,278	69	779.480,079	4.074.408,644
34	779.672,882	4.074.372,835	70	779.461,333	4.074.430,259
35	779.676,489	4.074.358,258	71	779.455,389	4.074.426,214
36	779.662,461	4.074.376,377	72	779.454,338	4.074.436,247

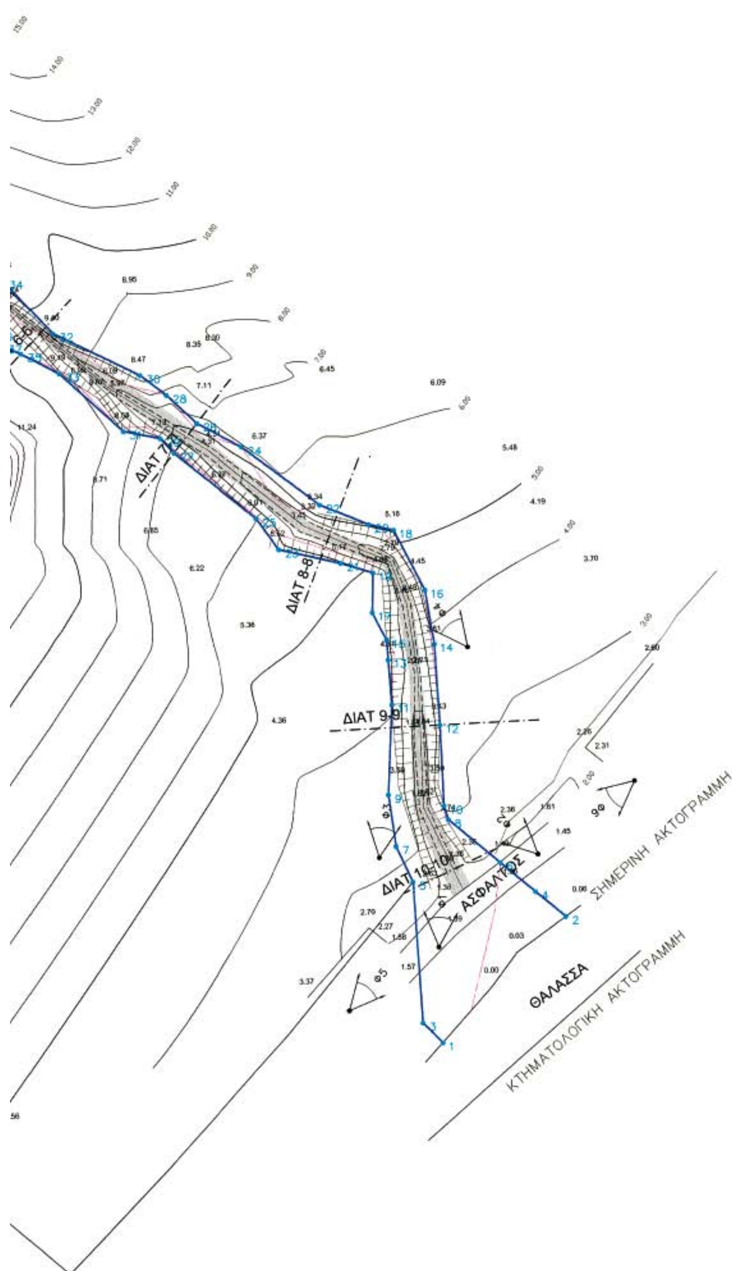

ΓΕΩΡΓΙΟΣ Κ. ΔΙΑΚΟΓΕΩΡΓΙΟΥ ΠΟΛΙΤΙΚΟΣ ΜΗΧΑΝΙΚΟΣ Ε.Μ.Π. ΟΔΟΣ : 28ης Οκτωβρίου, αρ. 4 – ΡΟΔΟΣ, ΤΚ 85100, τηλ. 2241030858, FAX 2241078050	
ΕΡΓΟΔΟΤΗΣ : **ΑΤΛΑΝΤΙΣ Α.Ε.**	
ΜΕΛΕΤΗ ΚΑΘΟΡΙΣΜΟΥ ΟΡΙΩΝ ΧΕΙΜΑΡΡΟΥ ΜΕΤΑΞΥ ΤΩΝ ΜΕΡΙΔΩΝ 1446 & 1447 ΓΑΙΩΝ ΚΑΡΔΑΜΑΙΝΑΣ ΚΩ	
ΤΙΤΛΟΣ ΣΧΕΔΙΟΥ : Οριζοντιογραφία χειμάρρου Προτεινόμενα όρια χειμάρρου	ΑΡ. ΣΧΕΔΙΟΥ Υ151.5
ΟΝΟΜΑ ΑΡΧΕΙΟΥ / ΗΜΕΡΟΜ. ΕΓΓΡΑΦΗΣ: Υ151-05-ΠΡΟΤΕΙΝ*ΜΕΝΑ ΟΡΙΑ-03.DWG 21/7/2005 2:22:13 μμ	ΚΛΙΜΑΚΑ
ΣΥΝΤΑΧΘΗΚΕ ΑΠΟ: Τσούνου Πηνελόπη	1 : 500
ΜΕΛΕΤΗΘΗΚΕ ΑΠΟ: Γεώρ. Διακογεωργίου	ΗΜΕΡΟΜΗΝΙΑ : Ιούλιος 2005
ΘΕΩΡΗΣΗ ΥΠΗΡΕΣΙΑΣ :	
ΡΟΔΟΣ, ΙΟΥΛΙΟΣ 2005	



Αριθ. Δ.Π. 3193 (2)

Τροποποίηση εγκεκριμένου σχεδίου πόλης στο Πέραμα Δ. Γεροποτάμου Ν. Ρεθύμνης.

Ο ΝΟΜΑΡΧΗΣ ΡΕΘΥΜΝΟΥ

Έχοντας υπόψη:

1) Τις διατάξεις του από 17.7.1923 ν.δ. περί «σχεδίων πόλεων κ.λπ.» (ΦΕΚ 228/Α/1923), όπως μεταγενέστερα τροποποιήθηκαν και συμπληρώθηκαν.

2) Το ν. 1337/1983 (ΦΕΚ 33/Α΄) όπως τροποποιήθηκε και ισχύει.

3) Το ν. 2831/2000 (ΦΕΚ 140/Α΄) Άρθρο 29, όπως αντικαταστάθηκε και ισχύει με το ν. 3044/2002 (ΦΕΚ 197Α).

4) Το ν. 2218/1994 (ΦΕΚ 90/Α) περί «ίδρυσης Νομαρχιακής Αυτοδιοίκησης, τροποποίησης διατάξεων για την πρωτοβάθμια Αυτοδιοίκηση και την περιφέρεια και άλλες διατάξεις», όπως τροποποιήθηκε και ισχύει.

5) Την υπ' αριθμ. Τ.Π. 4028/1993 απόφαση Νομάρχη Ρεθύμνης, με την οποία εγκρίνεται η πολεοδομική μελέτη του οικισμού Περάματος Ν. Ρεθύμνης (ΦΕΚ 1126/Δ΄/15.9.1993).

6) Την υπ' αριθμ. 397/2006 απόφαση του Δημοτικού Συμβουλίου Γεροποτάμου.

7) Τη θετική γνωμοδότηση του ΣΧΟΠ Ν.Α. Ρεθύμνης όπως αυτή διατυπώθηκε στο υπ' αριθμ. 3/2006 πρακτικό της 12.4.2006 συνεδρίασης (πράξη 3η).

8) Το γεγονός ότι από τις κανονιστικές διατάξεις αυτής της απόφασης δεν προκαλείται δαπάνη εις βάρος του κρατικού προϋπολογισμού και του οικείου Ο.Τ.Α.

9) Το γεγονός ότι με την παρούσα πολεοδομική ρύθμιση δε μειώνονται οι κοινόχρηστοι χώροι, αποφασίζουμε:

Την έγκριση της τροποποίησης του εγκεκριμένου σχεδίου πόλης Περάματος του Δήμου Γεροποτάμου Ν. Ρεθύμνης.

Η παρούσα τροποποίηση γίνεται στην περιοχή που βρίσκεται η ιδιοκτησία της Παπαδογιάννη Ελένης, όπως αποτυπώνεται στο Τοπογραφικό Διάγραμμα του μηχανικού Τσιμπισκάκη Ματθαίου. Με την τροποποίηση αυτή μετατοπίζεται εγκεκριμένος δρόμος πλάτους 4.00 μ. δυτικότερα και αποκτά πλάτος 6.00 μ. (υφιστάμενος δρόμος). Παράλληλα μετατοπίζεται η βόρεια ρυμοτομική και οικοδομική γραμμή του οικοδομικού τετραγώνου βορειότερα, ώστε να μην τέμνονται υφιστάμενα κτίσματα, με ταυτόχρονη υποχώρηση της ρυμοτομικής και οικοδομικής γραμμής του απέναντι οικοδομικού τετραγώνου πιο μέσα για διευκόλυνση της κυκλοφορίας. Η παραπάνω μετατόπιση δημιουργεί μείωση Κ.Χ. κατά 44.65 τ.μ.


Ταυτόχρονα δημιουργείται αύξηση κοινοχήστου χώρου κατά 44,65 τ.μ. στο βορειοανατολικό σημείο του σχεδίου πόλης σε ιδιοκτησία του ίδιας, με μετατόπιση της βόρειας ρυμοτομικής γραμμής νοτιότερα κατά 1.00 μ., όπως φαίνεται στο συνημμένο τοπογραφικό διάγραμμα του μηχανικού Τσιμπισκάκη Ματθαίου.

Η ισχύς της απόφασης αυτής αρχίζει με τη δημοσίευσή της στην Εφημερίδα της Κυβερνήσεως.

Η απόφαση αυτή να δημοσιευθεί στην Εφημερίδα της Κυβερνήσεως.

Ρέθυμνο, 19 Απριλίου 2006

Ο Νομάρχης
ΓΕΩΡΓΙΟΣ ΠΑΠΑΔΑΚΗΣ

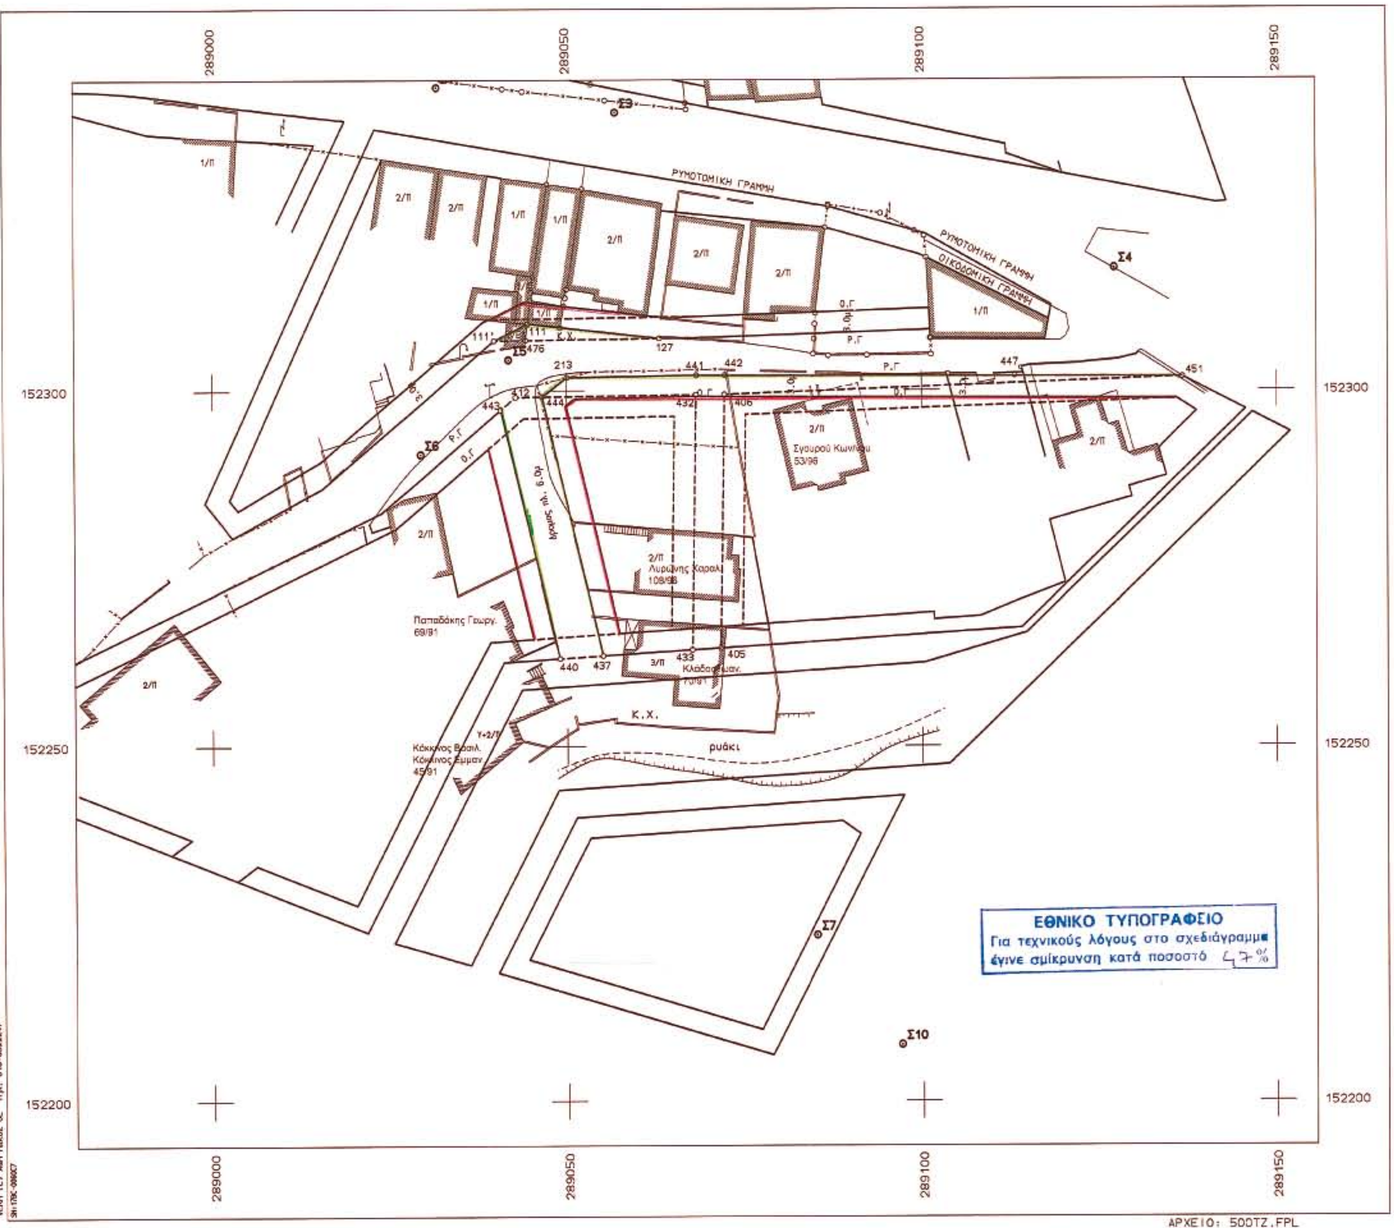

ΣΥΝΤΕΤΑΓΜΕΝΕΣ ΟΡΙ...

ΣΗΜΕΙΟ	X	Y	ΣΗΜΕΙΟ	X	Y
45	289101.215	152307.277	46	289101.342	152304.98
51	289086.919	152304.829	70	289085.018	152309.29
111	289044.528	152309.406	113	289100.699	152318.60
116	289084.792	152305.109	121	289085.103	152310.87
130	289050.070	152314.263	131	289049.665	152311.89
213	289050.041	152301.833	214	289081.257	152359.55
242	289099.056	152322.386	243	289086.920	152325.85
253	289020.592	152349.377	298	289033.530	152409.23
351	289057.597	152407.142	352	289010.049	152351.81
354	288984.662	152504.558	355	289029.408	152502.16
360	288993.442	152569.113	363	288987.901	152513.73
367	289030.976	152508.608	370	289029.608	152382.52
372	289053.601	152343.122	373	289044.442	152380.29
375	289074.807	152375.733	376	289053.654	152378.91
405	289071.621	152263.840	406	289072.221	152299.42
432	289068.220	152299.380	433	289067.616	152263.57
440	289048.972	152262.345	441	289068.266	152302.11
443	289040.691	152297.272	444	289046.550	152299.15
451	289136.718	152301.806	461	289039.808	152307.04
489	289044.852	152312.720	501	289065.507	152357.77
503	289078.529	152366.305	504	289070.763	152385.97
506	289047.302	152423.715	507	289035.637	152413.75
509	289010.400	152391.332	510	289001.665	152382.64
512	289008.520	152358.295	513	289011.135	152347.22
515	289041.181	152342.481	516	289043.979	152342.12
533	289047.344	152329.066	535	289052.276	152328.35
549	289086.957	152326.108	550	289094.329	152324.87
565	289066.616	152344.120	605	289100.423	152321.66
807	289045.294	152316.020			

ΥΠΟΜΝΗΜ
* * * * * * * * *

---------καταργουμ. ρυμοτομικό σχέδιο

——— προτεινόμενο ρυμοτομικό σχέδιο

Το τμήμα του αρχικού κοινόχρηστου χώρου πρ
περιγράφεται με τα στοιχεία 213-441-442-44
και είναι εμβαδού Ε=297.10τ.μ.

Τα τμήματα του τελικού κοινόχρηστου χώρου
πρόταση τροποποίησης περιγράφονται με τα σ
111-127-476-111'-111, εμβαδού Ε=26.82τ.μ.
443-412-444-437-440-443, εμβαδού Ε=225.63τ

Ταυτόχρονα με αυτήν την τροποποίηση προτεί
βορειο ανατολικό σημείο του σχεδίου πόλης
προτείνεται μετατόπιση της ρυμοτομικής γρα
την τροποποίηση έχουμε αύξηση κοινοχρήστου

Από τις παραπάνω τροποποιήσεις δεν προκύπτ
χώρου

ΝΕΣ ΟΡΙΩΝ

X	Y	ΣΗΜΕΙΟ	X	Y
101.342	152304.982	50	289092.368	152304.871
85.018	152309.292	86	289049.859	152313.030
100.699	152318.600	114	289101.362	152307.276
85.103	152310.870	127	289063.087	152307.315
49.665	152311.897	132	289049.143	152308.843
81.257	152359.556	241	289084.905	152307.208
86.920	152325.853	252	289024.669	152348.885
33.530	152409.238	350	289028.843	152407.650
10.049	152351.813	353	289066.969	152340.459
29.408	152502.180	359	289043.861	152561.442
987.901	152513.733	366	288987.503	152525.444
29.608	152382.524	371	289039.380	152345.955
44.442	152380.295	374	289058.781	152378.141
53.654	152378.911	377	289045.592	152408.187
072.221	152299.427	412	289042.801	152299.078
067.616	152263.576	437	289055.043	152262.746
068.266	152302.119	442	289072.267	152302.138
046.550	152299.155	447	289113.130	152302.003
039.808	152307.047	476	289044.227	152307.099
065.507	152357.774	502	289080.452	152361.549
070.763	152385.977	505	289064.939	152395.323
035.637	152413.756	508	289020.036	152399.735
001.665	152382.642	511	289003.634	152373.083
011.135	152347.220	514	289028.408	152344.232
043.979	152342.125	517	289055.611	152340.840
052.276	152328.354	548	289086.489	152322.874
094.329	152324.870	564	289067.058	152339.536
100.423	152321.667	806	289045.001	152313.829

ΠΟΜΝΗΜΑ
* * * * * * * * *

ό σχέδιο

ομικό σχέδιο

του χώρου πριν την πρόταση τροποποίησης
3-441-442-447-451-406-405-433-432-444-213

ηστου χώρου που προκύπτουν μετά την
νται με τα στοιχεία
Ε=26.82τ.μ. και
ού Ε=225.63τ.μ.

οίηση προτείνεται τροποποίηση και στο
εδίου πόλης σε ιδιοκτησία της ιδίας όπου
οτομικής γραμμής 1.00μ νοτιότερα. Με αυτήν
κοινοχρήστου χώρου κατά 44.65τ.μ.

δεν προκύπτει μείωση του κοινόχρηστου

ΜΕΛΕΤΗΤΙΚΟ ΓΡΑΦΕΙΟ

ΤΣΙΜΠΙΣΚΑΚΗΣ ΜΑΤΘΑΙΟΣ ΑΓΡ.ΤΟΠΟΓΡΑΦΟΣ ΜΗΧ/ΚΟΣ Ε.Μ.Π.

Λυκούργου Καφάτου & Ελευθερίας 1, 74100 Ρέθυμνο
Τηλ. 28310-26144 Fax.28310 26786

ΕΡΓΟΔΟΤΗΣ
ΠΑΠΑΔΟΓΙΑΝΝΗ ΕΛΕΝΗ

Απόφαση Νομάρχη
Ρέθυμνο
Ο Νομάρχης

ΕΡΓΟ
ΤΡΟΠΟΠΟΙΗΣΗ ΣΧΕΔΙΟΥ ΠΟΛΕΩΣ

ΘΕΣΗ
ΕΝΤΟΣ ΣΧΕΔΙΟΥ ΠΟΛΕΩΣ ΠΕΡΑΜΑΤΟΣ
ΔΗΜΟΥ ΓΕΡΟΠΟΤΑΜΟΥ

ΤΣΙΑΔΗ ΙΩΑΝΝΑ
ΠΟΛ. ΜΗΧΑΝΙΚΟΣ Τ.Ε.

ΘΕΜΑ ΣΧΕΔΙΟΥ
ΤΟΠΟΓΡΑΦΙΚΟ ΔΙΑΓΡΑΜΜΑ


ΑΡΙΘΜΟΣ ΣΧΕΔΙΟΥ

ΚΛΙΜΑΚΑ
1:500

ΧΡΟΝΟΣ ΜΕΛΕΤΗΣ : ΜΑΡΤΙΟΣ 2006

ΥΠΟΓΡΑΦΗ	ΣΦΡΑΓΙΔΑ
	ΜΑΤΘΑΙΟΣ Γ. ΤΣΙΜΠΙΣ...ΚΗΣ ΔΙΠΛ. ΤΟΠΟΓΡΑΦΟΣ ΜΗΧ...ΚΟΣ ΕΘΝΙΚΟΥ ΜΕΤΣΟΒΙΟΥ ΠΟΛΥΤΕΧΝΕΙΟΥ ΜΕΛΟΣ Τ.Ε.Ε ΑΡΙΘΜ. ΜΗΤΡ. 48167 ΛΥΚΟΥΡΓΟΥ ΚΑΦΑΤΟΥ 1, ΡΕΘΥΜΝΟ ΤΗΛ. 26144 ΑΦΜ: 042294036 ΔΟΥ ΡΕΘΥΜΝΟΥ



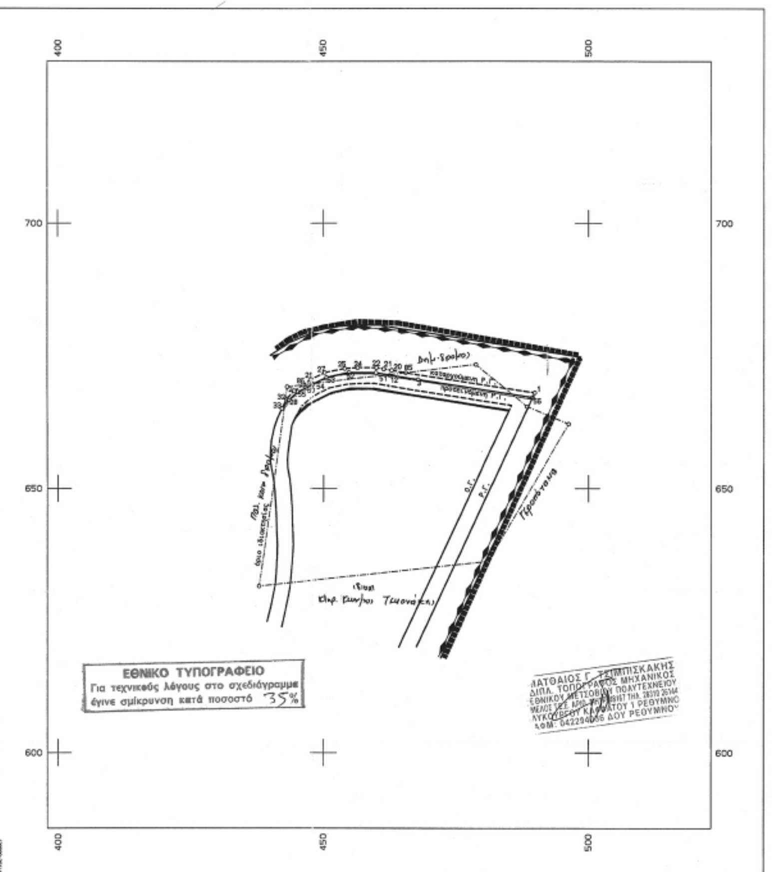

ΣΥΝΤΕΤΑΓΜΕΝΕΣ ΟΡΙΩΝ

ΣΗΜΕΙΟ	X	Y	ΣΗΜΕΙΟ	X	Y	ΣΗΜΕΙΟ	X	Y
1	489.911	668.025	2	444.369	668.386	3	467.847	670.488
12	462.523	671.313	13	443.058	669.130	14	437.811	631.494
15	481.154	636.215	16	488.467	665.428	17	478.809	673.362
18	496.296	662.118	20	462.883	672.247	21	461.386	672.503
22	460.013	672.737	24	456.477	672.736	25	454.047	672.537
27	450.231	671.750	28	443.376	666.567	29	447.479	670.415
32	442.913	666.770	33	442.076	664.949	51	459.931	671.780
52	454.856	671.792	53	450.565	670.844	54	447.987	669.619
55	445.037	668.163	56	489.491	667.124	60	446.628	668.940
85	465.550	671.793	86	446.020	669.481			

ΟΡΙΟ ΕΓΚΕΚΡΙΜΕΝΟΥ ΣΧΕΔΙΟΥ

ΟΡΙΟ ΟΙΚΙΣΜΟΥ ΠΡΟ ΤΟΥ '23


ΥΠΟΜΝΗΜΑ

* * * * * * * * * * * *

--------- υπάρχον ρυμοτομικό σχέδιο (καταργούμενο)

προτεινόμενο ρυμοτομικό σχέδιο

Το τμήμα του τελικού κοινόχρηστου χώρου που προκύπτει μετά την πρόταση τροποποίησης περιγράφεται με τα στοιχεία 1-56-3-12-51-52-53-54-60-55-28-33-32-2-86-29-27-25-24-22-21-20-85-1, εμβαδού Ε=44.65τ.μ.

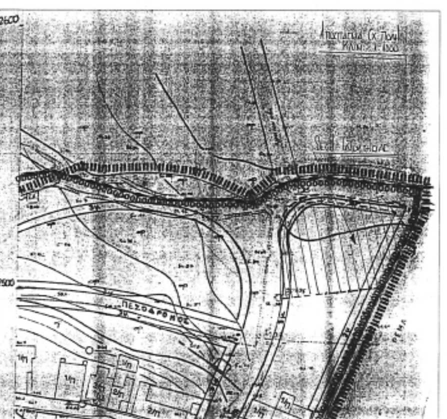

ΜΕΛΕΤΗΤΙΚΟ ΓΡΑΦΕΙΟ

ΤΣΙΜΠΙΣΚΑΚΗΣ ΜΑΤΘΑΙΟΣ ΑΓΡ. ΤΟΠΟΓΡΑΦΟΣ ΜΗΧ/ΚΟΣ Ε.Μ.Π.

Λυκούργου Καφάτου & Ελευθερίας 1, 74100 Ρέθυμνο
Τηλ. 28310-26144 Fax.28310 26786

ΕΡΓΟΔΟΤΗΣ

ΠΑΠΑΔΟΓΙΑΝΝΗ ΕΛΕΝΗ

ΕΡΓΟ

ΤΡΟΠΟΠΟΙΗΣΗ ΣΧΕΔΙΟΥ ΠΟΛΕΩΣ

ΘΕΣΗ

ΕΝΤΟΣ ΣΧΕΔΙΟΥ ΠΟΛΕΩΣ ΠΕΡΑΜΑΤΟΣ
ΔΗΜΟΥ ΓΕΡΟΠΟΤΑΜΟΥ

ΘΕΜΑ ΣΧΕΔΙΟΥ

ΤΟΠΟΓΡΑΦΙΚΟ ΔΙΑΓΡΑΜΜΑ

ΑΡΙΘΜΟΣ ΣΧΕΔΙΟΥ


ΚΛΙΜΑΚΑ 1:500

ΧΡΟΝΟΣ ΜΕΛΕΤΗΣ : ΜΑΡΤΙΟΣ 2006

ΥΠΟΓΡΑΦΗ

ΣΦΡΑΓΙΔΑ

ΜΑΤΘΑΙΟΣ Γ. ΤΣΙΜΠΙΣΚΑΚΗΣ
ΔΙΠΛ. ΤΟΠΟΓΡΑΦΟΣ ΜΗΧΑΝΙΚΟΣ
ΕΘΝΙΚΟΥ ΜΕΤΣΟΒΙΟΥ ΠΟΛΥΤΕΧΝΕΙΟΥ
ΜΕΛΟΣ Τ.Ε.Ε ΑΡΙΘΜ. ΜΗΤΡ. 48167
ΛΥΚΟΥΡΓΟΥ ΚΑΦΑΤΟΥ 1, ΡΕΘΥΜΝΟ ΤΗΛ. 26144
ΑΦΜ: 042254036 ΔΟΥ ΡΕΘΥΜΝΟΥ

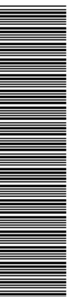
04004622905060008